



ΕΦΗΜΕΡΙΣ ΤΗΣ ΚΥΒΕΡΝΗΣΕΩΣ

ΤΗΣ ΕΛΛΗΝΙΚΗΣ ΔΗΜΟΚΡΑΤΙΑΣ

ΤΕΥΧΟΣ ΤΕΤΑΡΤΟ **Αρ. Φύλλου 77**

12 Φεβρουαρίου 2002

ΠΕΡΙΕΧΟΜΕΝΑ

ΑΠΟΦΑΣΕΙΣ

Αριθ. 1115566/11767/Β0010 (1)

Καθορισμός ορίων αιγιαλού - παραλίας και παλαιού αιγιαλού στη θέση «Όρμος Ξύλα», Νήσου Κέας, Ν. Κυκλάδων.

Ο ΥΠΟΥΡΓΟΣ ΟΙΚΟΝΟΜΙΚΩΝ

Έχοντας υπόψη:

1. Τις διατάξεις των άρθρων 1 μέχρι και 7 του Α.Ν. 2344/1940 «περί αιγιαλού και παραλίας», όπως τροποποιήθηκε και συμπληρώθηκε με τις διατάξεις του άρθρου 13 του Ν. 1078/1980 και του άρθρου 23 του Ν. 1337/1983.

2. Τις διατάξεις του Ν.3200/55 «περί διοικητικής αποκέντρωσης όπως αυτές τροποποιήθηκαν και ισχύουν σήμερα με τα Ν.Δ. 532/70, Β.Δ. 704/70, Β.Δ. 705/70, Β.Δ. 192/72, Π.Δ. 71/84, Π.Δ. 347/86, Ν. 2026/92 και Π.Δ. 97/93.

3. Τις διατάξεις του Ν.Δ. 439/70 «περί συμπληρώσεως των διατάξεων περί αιγιαλού».

4. Τις διατάξεις του άρθρου 20 Ν. 719/77 «περί του τρόπου σύνταξης τοπογραφικών και υψομετρικών διαγραμμάτων από ιδιώτες μηχανικούς κλπ.».

5. Τις διατάξεις του άρθρου 100 του Π.Δ.284/88 «περί συγκροτήσεως μεταξύ άλλων και της επιτροπής καθορισμού ορίων αιγιαλού και θέσεως αμμοληψίας».

6. Την υπ' αριθμ.1078204/927/0006Α/6.8.92 κοινή Υπουργική Απόφαση των Υπουργών Προεδρίας και Οικονομικών, με την οποία διατηρείται σε ισχύ η Επιτροπή καθορισμού ορίων αιγιαλού και θέσεων αμμοληψίας.

7. Τις διατάξεις του άρθρου 19 παράγρ.5 Ν. 2344/95, του άρθρου 52 παρ. 6 Ν. 2218/94, του άρθρου 4 παρ. 7 του Ν. 2240/94, δυνάμει των οποίων αρμοδιότητες του Υπουργείου Οικονομικών που είχαν μεταβιβασθεί στους Νομάρχες, ανήκουν στον Περ/κό Δ/ντή, σε συνδυασμό με αυτές του άρθρου 14 παρ. 2 του Ν. 2399/96 με τις οποίες προβλέπεται η κατάργηση των θέσεων των Περ/κών Δ/ντών, οι αρμοδιότητες πλέον του οποίου περιήλθαν στο Γενικό Γραμματέα της Περιφέρειας και ασκούνται από τον Αναπληρωτή Περ/κό Δ/ντή.

8. Την υπ' αριθ.1100383/1330/Α0006/31.10.2001 (ΦΕΚ 1485/τ.Β΄/31.10.2001) κοινή απόφαση του Πρωθυπουργού και Υπουργού Οικονομικών «περί ανάθεσης αρμοδιοτήτων του Υπουργού Οικονομικών στους Υφυπουργούς».

9. Τις διατάξεις του τέταρτου εδαφίου της παρ. 2 του άρθρου 1 και της παρ.6 του ίδιου άρθρου του Ν. 2503/97 «Διοίκηση, οργάνωση, στελέχωση της Περιφέρειας, ρύθμιση θεμάτων για την τοπική αυτοδιοίκηση και άλλες διατάξεις» (ΦΕΚ 107/Α), σύμφωνα με τις οποίες οι Περιφερειακές Υπηρεσίες του Υπουργείου Οικονομικών, που συγκροτούσαν την Περιφερειακή Διοίκηση του Νομού ή Νομαρχίας, δεν υπήχθησαν στην ενιαία οργανική μονάδα της Περιφέρειας, ούτε καταργήθηκαν, αλλά αποτελούν από 1.9.97, Υπηρεσίες του Υπουργείου Οικονομικών.

10. Τις διατάξεις της παρ. 2 του άρθρου 34 του Ν. 2971/ 19.12.2001 (ΦΕΚ 285 τ.Α/ 19.12.2001) «Περί αιγιαλού, παραλίας και άλλες διατάξεις».

11. Την υπ' αριθμ. 1115093/1378/Α0006/17.12.2001 (ΦΕΚ 1720 τ.Β΄/21.12.2001) απόφαση του Υφυπουργού Οικονομικών «περί μεταβίβασης αρμοδιοτήτων του Υφυπουργού Οικονομικών στους Γενικό Γραμματέα, Γενικούς Διευθυντές κλπ. του Υπουργείου Οικονομικών».

12. Την από 16.2.2001 έκθεση της κατά το άρθρο 100 Π.Δ.284/88 αρμόδιας Επιτροπής καθορισμού ορίων αιγιαλού και παραλίας, για τον καθορισμό ορίων αιγιαλού, παραλίας και παλαιού αιγιαλού στη θέση «Όρμος Ξύλα», Νήσου Κέας.

13. Το από Νοέμβριο 2000 τοπογραφικό και υψομετρικό διάγραμμα, κλίμακας 1:500 σε μία πινακίδα, το οποίο συντάχθηκε από τον Εμμανούηλ Γ. Βαρσαμή, Τοπογράφο Μηχανικό, ελέγχθηκε για την ακρίβεια της αποτύπωσης την 16.2.2001 από τον Γεώργιο Αβραάμ, Τοπογράφο Μηχανικό και θεωρήθηκε την ίδια ημερομηνία από τον ίδιο.

14. Την υπ' αριθμ. 544.5/797/01/17.10.2001 σύμφωνη γνώμη του ΓΕΝ, αποφασίζουμε:

Επικυρώνουμε την από 16.2.2001 έκθεση της κατά το άρθρο 100 Π.Δ.284/88 αρμόδιας Επιτροπής περί χάραξης των ορίων αιγιαλού, παραλίας και παλαιού αιγιαλού στη θέση «Όρμος Ξύλα», νήσου Κέας, καθώς επίσης και το από Νοέμβριο 2000 τοπογραφικό και υψομετρικό διάγραμμα, κλίμακας 1:500, σε μία πινακίδα, το οποίο συντάχθηκε από τον Εμμανουήλ Γ. Βαρσαμή, Τοπογράφο Μηχανικό, ελέγχθηκε για την ακρίβεια της αποτύπωσης την 16.2.2001 από τον Γεώργιο Αβραάμ, Τοπογράφο Μηχανικό και θεωρήθηκε την ίδια ημερομηνία από τον ίδιο.

Στο τοπογραφικό αυτό διάγραμμα καθορίσθηκε η οριογραμμή του αιγιαλού με κόκκινη συνεχή πολυγωνική γραμμή, με στοιχεία 1, 2, 3, ... 17, 18, 19.

Η οριογραμμή της παραλίας με κίτρινη συνεχή πολυγωνική γραμμή, με στοιχεία 1΄, 2΄, 3΄, ... 17΄, 18΄, 19΄.

Η Επιτροπή αποφαίνεται ότι υφίσταται παλαιός αιγιαλός και καθορίζει αυτόν με μπλέ πολυγωνική γραμμή και στοιχεία 4=1΄΄, 2΄΄, 3΄΄, 4΄΄, 5΄΄, 6΄΄, 7΄΄, 8=8΄΄.

Καθορίζει ζώνη παραλίας πλάτους 10 μ. διότι δεν εξυπηρετούνται οι σκοποί του άρθρου 7, παρ.1 του Α.Ν. 2344/1940.

Δεν εξαιρούνται τα κτίσματα που βρίσκονται στη ζώνη παραλίας.

Η παρούσα απόφαση μαζί με την έκθεση της επιτροπής και το τοπογραφικό διάγραμμα να δημοσιευθούν στην Εφημερίδα της Κυβερνήσεως, σύμφωνα με τις διατάξεις του άρθρου 13 του Ν. 1078/1980.

Αθήνα, 16 Ιανουαρίου 2002

Με εντολή Υπουργού
Ο Γενικός Γραμματέας
Δημ. Περιουσίας και Εθνικών Κληρ/των
ΣΠ. Ι. ΣΤΑΘΗΣ

ΕΚΘΕΣΗ
ΕΠΙΤΡΟΠΗΣ ΚΑΘΟΡΙΣΜΟΥ
ΤΩΝ ΟΡΙΩΝ ΤΟΥ ΑΙΓΙΑΛΟΥ
(ΑΡΘΡΟ 100 Π.Δ. 284/88)

Για τον καθορισμό των ορίων του αιγιαλού που γίνεται για πρώτη φορά στη θέση «Όρμος Ξύλα» Ν. Κέας.

Στην Κέα, σήμερα 16.2.2001, οι υπογεγραμμένοι:

1. ΣΤΕΛΙΟΣ ΣΕΖΕΝΙΑΣ, Προϊστάμενος της Κτηματικής Υπηρεσίας του Νομού Κυκλάδων, ως Πρόεδρος,

2. ΓΕΩΡΓΙΟΣ ΑΒΡΑΑΜ, Τοπ. Μηχανικός ως μέλος,

3. ΔΗΜΗΤΡΙΟΣ ΚΟΥΚΟΣ, Λιμενάρχης Κέας, ως μέλος αποτελούντες την επιτροπή καθορισμού των ορίων του αιγιαλού δυνάμει του άρθρου 100 Π.Δ. 284/88 αυτής μεταβήκαμε επί τόπου στην προαναφερθείσα περιοχή και

Λαβόντες υπ' όψη:

1. Την από 20.11.2000 αίτηση καθορισμού του Εμμανουήλ Βαρσαμή, των ορίων του αιγιαλού στην εν λόγω θέση.

2. Το τοπογραφικό και υψομετρικό διάγραμμα το οποίο συντάχθηκε τον Νοέμβριο 2000 από τον Εμμανουήλ Γ. Βαρσαμή, Τοπογράφο Μηχ/κό σε μία πινακίδα σε κλίμακα 1:500, ελέγχθηκε επιτόπου για την ακρίβεια της αποτύπωσης την 16.2.2001 από τον Γεώργιο Αβραάμ, Τοπ. Μηχ/κό και θεωρήθηκε την ίδια ημερομηνία από τον ίδιο.

3. Τις διατάξεις του Α.Ν. 2344/40 «περί αιγιαλού - παραλίας» όπως αυτός τροποποιήθηκε με τον Ν. 133 7/83 καθώς και την προς αυτόν σχετική Δικαστηριακή και Διοικητική Νομολογία.

4. Την από την επιτόπια μετάβαση σχηματισθείσα αντίληψη περί του πλάτους της βρεχόμενης ζώνης της ξηράς και λοιπών συναφών στοιχείων, δηλαδή:

α) Η μορφολογία της ακτογραμμής είναι βραχώδης στο μεγαλύτερο μέρος της.

Παρουσιάζεται αμμώδης ακτή μήκους 130 μέτρων περίπου και πλάτους 20 μέτρων στο νότιο μέρος.

Οι κλίσεις στο βραχώδες τμήμα κυμαίνονται μεταξύ 50 - 70%, ενώ στο αμμώδες τμήμα μεταξύ 1 - 3%.

β) Η περιοχή επηρεάζεται από Δυτικούς-Βορειοδυτικούς ανέμους.

γ) Το ανάπτυγμα του πελάγους αρχίζει σε απόσταση 1800 μέτρων περίπου από την ακτογραμμής, αποφασίζει:

1. Καθορίζει επί του ανωτέρω τοπογραφικού διαγράμματος:

α) Την οριογραμμή του αιγιαλού με κόκκινη συνεχή πολυγωνική γραμμή και στοιχεία 1, 2, 3, ..., 17, 18, 19.

β) Η οριογραμμή της παραλίας με κίτρινη συνεχή πολυγωνική γραμμή και στοιχεία 1΄, 2΄, 3΄, ... 17΄, 18΄, 19΄.


Αποφαίνεται ότι υφίσταται παλαιός αιγιαλός και καθορίζει αυτόν με μπλε πολυγωνική γραμμή και στοιχεία 4=1΄΄, 2΄΄, 3΄΄, 4΄΄, 5΄΄, 6΄΄, 7΄΄, 8=8΄΄.

2. Η ζώνη παραλίας έχει πλάτος 10 μ. διότι δεν εξυπηρετούνται οι σκοποί του άρθρου 7 παρ. 1 του Α.Ν. 2344/ 40.

3. Δεν εξαιρούνται τα κτίσματα που βρίσκονται στη ζώνη παραλίας.


Η Επιτροπή

Ο Πρόεδρος
ΣΤΕΛΙΟΣ ΣΕΖΕΝΙΑΣ
Τα Μέλη
ΓΕΩΡΓΙΟΣ ΑΒΡΑΑΜ
ΔΗΜΗΤΡΙΟΣ ΚΟΥΚΟΣ

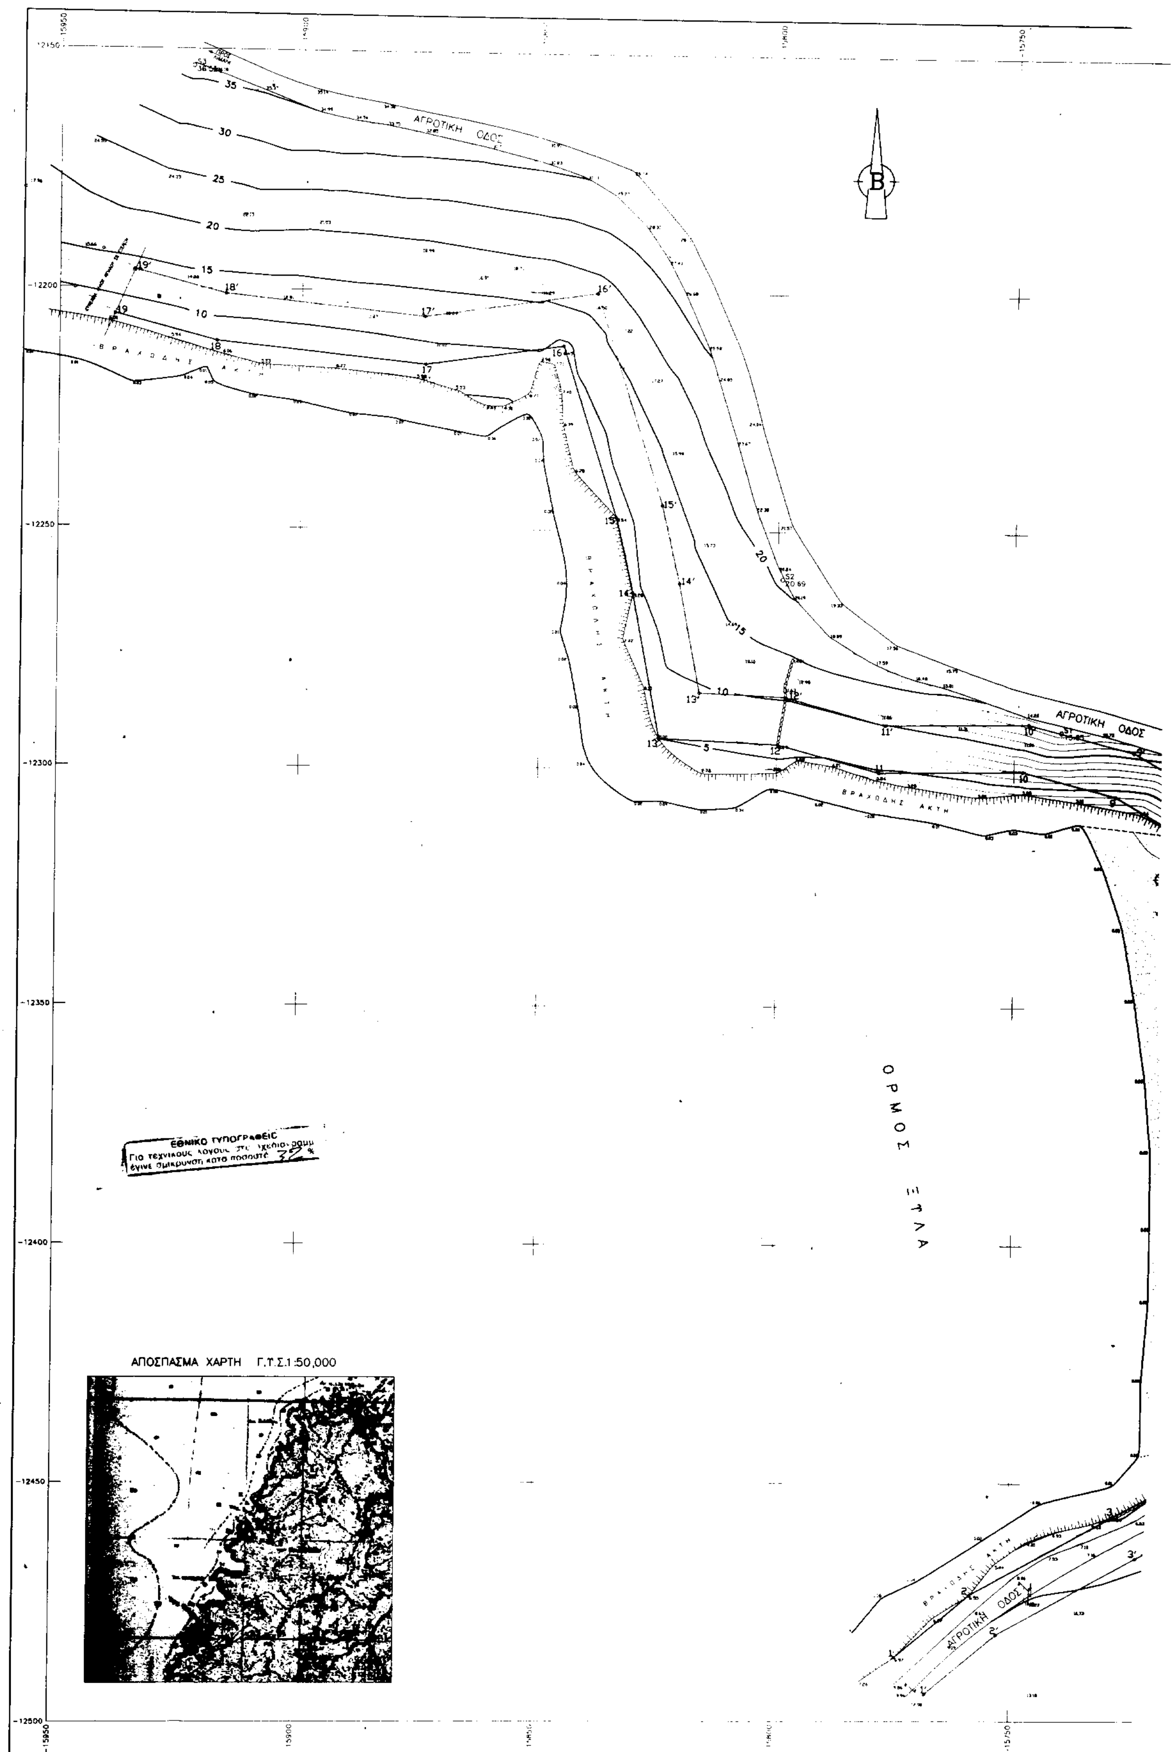
ΑΓΡΟΤΙΚΗ ΟΔΟΣ
ΒΡΑΧΩΔΗΣ ΑΚΤΗ
ΟΡΜΟΣ ΞΤΛΑ
ΑΠΟΣΠΑΣΜΑ ΧΑΡΤΗ Γ.Υ.Σ. 1:50,000
ΕΘΝΙΚΟ ΤΥΠΟΓΡΑΦΕΙΟ
Για τεχνικούς λόγους το σχέδιο αυτό έγινε σμίκρυνση κατά ποσοστό 37%

ΠΙΝΑΚΑΣ ΣΤΝ/ΝΩΝ ΚΟΡΤΦΩΝ ΑΙΓΙΑΛΟΤ – ΠΑΡΑΛΙΑΣ – ΠΑΛΑΙΟΤ ΑΙΓΙΑΛΟΤ

ΑΙΓΙΑΛΟΣ			[illegible]			ΠΑΛΑΙΟΣ ΑΙΓΙΑΛΟΣ		
α/α	Χ	Τ	α/α	Χ	Τ	α/α	Χ	Τ
1	-15774.04	-12466.59	[illegible]	[illegible]	[illegible]	[illegible]	[illegible]	[illegible]
2	-15759.73	[illegible]	[illegible]	[illegible]	[illegible]	[illegible]	[illegible]	-12432.06
3	[illegible]	-12456.90	3'	[illegible]	[illegible]	[illegible]	[illegible]	[illegible]
4	[illegible]	[illegible]	4'	[illegible]	[illegible]	4"	[illegible]	[illegible]
5	-15689.45	[illegible]	[illegible]	[illegible]	[illegible]	[illegible]	[illegible]	[illegible]
6	-15695.38	-12392.65	6'	[illegible]	[illegible]	[illegible]	[illegible]	[illegible]
7	-15695.84	[illegible]		-15685.96	[illegible]	[illegible]	-15665.80	-12325.60
8	-15714.19	-12313.62	8'	[illegible]	-12306.65	8"	[illegible]	-12313.62
9	-15728.50	-12305.30	9'	-15724.66	-12295.36			
10	-15748.20	-12300.20	10'	-15746.93	-12290.18			
11	-15778.50	-12300.60	11'	-15777.23	-12290.58			
12	-15799.85	-12294.77	12'	-15798.29	-12284.83			
13	-15824.76	-12293.63	13'	-15816.39	-12284.00			
14	-15830.49	-12263.02	14'	-15820.70	-12260.99			
15	-15834.10	-12247.19	15'	-15824.44	-12244.57			
16	-15845.40	-12211.20	16'	-15838.41	-12200.08			
17	-15874.20	-12215.40	17'	-15874.41	-12205.33			
18	-15917.60	-12210.90	18'	-15915.81	-12201.03			
19	-15938.70	-12205.40	19'	-15934.61	-12196.13			

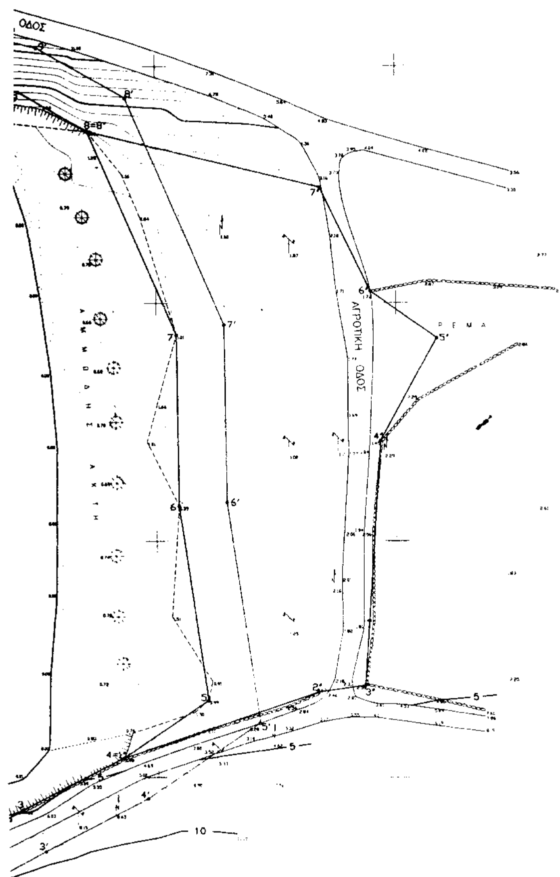

ΠΙΝΑΚΑΣ ΣΤΝ/ΝΩΝ ΣΤΑΣΕΩΝ–ΤΡΙΓΩΝ.

α/α	Χ (μ)	Τ (μ)	Η (μ)
Τ15 (ΓΥΣ)	-16128.63	-12752.26	105.71
Τ14 (ΓΥΣ)	-1091[illegible].72	-13064.98	512.48
[illegible] (ΓΥΣ)	-14872.40	-11520.15	196.67
Τ1 (ΝΕΟ)	-15628.38	-12127.11	109.74
Τ2 (ΝΕΟ)	-15227.79	-11852.88	163.79
Σ1	-15740.05	-12291.83	13.65
Σ2	-15799.07	-12259.93	20.69
Σ3	-15922.88	-12153.54	36.55

ΤΠΟΜΝΗΜΑ ΕΠΙΤΡΟΠΗΣ

1. ΤΟ ΠΑΡΟΝ ΤΟΠΟΓΡΑΦΙΚΟ ΔΙΑΓΡΑΜΜΑ ΣΤΝΟΔΕΤΕΙ ΤΗΝ ΑΠΟ 16–2–2001 ΕΚΘΕΣΗ ΤΗΣ ΕΠΙΤΡΟΠΗΣ ΚΑΘΟΡΙΣΜΟΤ ΤΩΝ ΟΡΙΩΝ ΤΟΤ ΑΙΓΙΑΛΟΤ (ΑΡΘΡΟ 100 ΤΟΤ Γ.Δ. 284/88)
2. ——— (κοκκινη) 1,2,3,......17,18,19
   ——— (κιτρινη) 1',2',3',.....17',18',19'
   ——— (μπλε) 1",2",3",....7",8"
3. ΟΙ ΚΟΡΤΦΕΣ ΤΩΝ ΟΡΙΟΓΡΑΜΜΩΝ ΟΡΙΖΟΝΤΑΙ ΜΕ ΟΡΘΟΓΩΝΙΕΣ ΣΤΝ/ΝΕΣ ΕΞΑΡΤΗΜΕΝΕΣ ΑΠΟ ΤΟ ΚΡΑΤΙΚΟ ΔΙΚΤΤΟ
4. ΑΠΟΦΑΙΝΕΤΑΙ ΟΤΙ ΔΕΝ ΤΦΙΣΤΑΤΑΙ ΠΑΛΑΙΟΣ ΑΙΓΙΑΛΟΣ ΚΑΙ ΟΤΙ ΣΤΗ ΖΩΝΗ ΑΙΓΙΑΛΟΤ ΚΑΙ ΠΑΡΑΛΙΑΣ ΔΕΝ ΤΠΑΡΧΟΤΝ ΚΤΙΣΜΑΤΑ.

ΚΕΑ 16–2–2001

Ο ΠΡΟΕΔΡΟΣ

ΤΥ

ΣΤΕΛΙΟΣ ΣΕΖΕΝΙΑΣ
ΕΦΟΡΙΑΚΟΣ ΔΕ/Α'

ΤΑ ΜΕΛΗ

α. ΤΥ

ΓΕΩΡΓΙΟΣ ΑΒΡΑΑΜ
ΤΟΠΟΓΡΑΦΟΣ ΜΗΧΑΝΙΚΟΣ

β. ΤΥ

ΔΗΜΗΤΡΙΟΣ ΚΟΤΚΟΣ
Δ/ΧΗΣ ΚΕΑΣ

ΕΛΕΓΧΘΗΚΕ ΚΑΙ ΘΕΩΡΗΘΗΚΕ
ΕΠΙ ΤΟΠΟΤ ΓΙΑ ΤΗΝ ΑΚΡΙΒΕΙΑ ΤΗΣ ΑΠΟΤΥΠΩΣΗΣ

ΚΕΑ 16–2–2001
Ο ΕΛΕΓΞΑΣ

ΤΥ

ΓΕΩΡΓΙΟΣ ΑΒΡΑΑΜ
ΤΟΠΟΓΡΑΦΟΣ ΜΗΧΑΝΙΚΟΣ

ΚΤΗΜΑΤΙΚΗ ΥΠΗΡΕΣΙΑ
ΥΠΟΥΡΓΕΙΟΥ ΟΙΚΟΝΟΜΙΚΩΝ
ΑΚΡΙΒΕΣ ΑΝΤΙΓΡΑΦΟ
Σύρος 21-12-2001

ΣΥΜΕΛΗ ΑΥΓΗΤΙΔΟΥ
ΕΦΟΡΙΑΚΟΣ ΔΕ/Γ'

ΤΟΠΟΓΡΑΦΙΚΟ ΔΙΑΓΡΑΜΜΑ

ΚΑΘΟΡΙΣΜΟΤ ΟΡΙΩΝ ΑΙΓΙΑΛΟΤ – ΠΑΡΑΛΙΑΣ

ΠΕΡΙΟΧΗ ΟΡΜΟΣ ΞΤΛΑ **ΕΝΔΙΑΦΕΡΟΜΕΝΟΣ** Δ.ΚΕΑΣ

ΔΗΜΟΣ ΚΕΑΣ

ΕΠΑΡΧΙΑ ΚΕΑΣ

ΑΡΜΟΔΙΑ ΚΤΗΜ.ΥΠΗΡ ΣΥΡΟΥ

ΝΟΜΑΡΧΙΑ ΚΥΚΛΑΔΩΝ

ΚΛΙΜΑΚΑ 1:500
Ισοδιασταση 1.0 μ

ΤΡΙΓΩΝΟΜΕΤΡΙΚΗ ΕΞΑΡΤΗΣΗ : Φο=37 45 Λο=+00 45
ΥΨΟΜΕΤΡΙΚΗ ΑΦΕΤΗΡΙΑ : ΚΡΑΤΙΚΟ ΔΙΚΤΥΟ (Μ.Σ.Θ)

ΜΕΘΟΔΟΣ ΑΠΟΤΥΠΩΣΗΣ : ΤΟΠΟΣΤΑΘΕΡΑ (ΗΛΕΚΤΡΟΝΙΚΟΣ)
ΧΡΟΝΟΛΟΓΙΑ ΑΠΟΤΥΠΩΣΗΣ : ΑΥΓΟΥΣΤΟΣ 2000

ΤΠΟΜΝΗΜΑ ΣΤΜΒΟΛΩΝ

ΚΤΙΣΜΑ
ΞΗΡΟΛΙΘΙΑ
ΠΡΑΝΕΣ
ΡΟΗ ΝΕΡΟΥ
ΣΗΜΑΔΟΥΡΑ ΘΑΛΑΣΣΗΣ
ΑΜΜΩΔΗΣ ΑΚΤΗ

ΧΑΛΑΝΔΡΙ ΝΟΕΜΒΡΙΟΣ 2000
Ο ΣΤΝΤΑΞΑΣ ΜΗΧΑΝΙΚΟΣ

ΕΜΜΑΝΟΥΗΛ Γ. ΒΑΡΣΑΜΗΣ
ΔΙΠΛ. ΑΓΡ. & ΤΟΠΟΓΡΑΦΟΣ ΜΗΧΑΝΙΚΟΣ
ΕΘΝΙΚΟΥ ΜΕΤΣΟΒΙΟΥ ΠΟΛΥΤΕΧΝΕΙΟΥ
ΜΕΛΟΣ Τ.Ε.Ε. ΑΡΙΘΜΟΣ ΜΗΤΡΩΟΥ 45438
ΗΡΩΔΟΥ ΑΤΤΙΚΟΥ 6 ΧΑΛΑΝΔΡΙ - ΤΗΛ. 6834931
ΑΦΜ 029604208 - ΔΟΥ ΧΑΛΑΝΔΡΙΟΥ

Αριθ. 3482/01 (2)

Τροποποίηση του ρυμοτομικού σχεδίου Λάρισας για μερική κατάργηση του άρθρου 12 του ΓΟΚ/85 από το Ο.Τ. 842Α στη συνοικία Αγίου Κων/νου (ιδιοκτησία Μαργκά).

Ο ΓΕΝΙΚΟΣ ΓΡΑΜΜΑΤΕΑΣ
ΠΕΡΙΦΕΡΕΙΑΣ ΘΕΣΣΑΛΙΑΣ

Έχοντας υπ' όψη:

1) Τις διατάξεις του άρθρου 3 παρ. 70 του Ν.Δ. της 17.7.1923 (ΦΕΚ 228/ Α΄) «Περί σχεδίων πόλεων κλπ» όπως τροποποιήθηκε και συμπληρώθηκε μεταγενέστερα.

2) Τις διατάξεις του άρθρου 29 του Ν. 2831/2000 (ΦΕΚ 140/Α΄ «περί τροποποίησης του Γ.Ο.Κ. (Ν. 1577/85) και άλλων διατάξεων».

3) Την Απόφαση 811/89 του Ν. Λάρισας (ΦΕΚ 183/Δ) με την οποία αναθεωρήθηκε το ρ.σ. Λάρισας.

4) Τις διατάξεις των άρθρων 6 (παρ. 1). 7, 8 και 9 του Ν. 1577/85 (ΦΕΚ 210/Α΄) «Γενικός Οικοδομικός Κανονισμός» όπως τροποποιήθηκαν μέχρι σήμερα.

5) Την Απόφαση 751/2001 του Δημοτικού Συμβουλίου Λάρισας

6) Τη θετική Γνωμοδότηση 174/26/31.12.2001 του Περιφερειακού Συμβουλίου Χωροταξίας Οικισμού και Περιβάλλοντος της ΔΙ.ΠΕ.ΧΩ. Θεσσαλίας.

7) Τις διατάξεις του Ν 2503/30.5.97 (ΦΕΚ 107/Α΄).

8) Το γεγονός ότι από τις κανονιστικές διατάξεις αυτής της Απόφασης δεν προκαλείται δαπάνη σε βάρος του Κρατικού Προϋπολογισμού και του οικείου Δήμου και επειδή οι ακάλυπτοι χώροι των οικοπέδων του Ο. Τ. 842Α είναι ήδη διαμορφωμένοι και η συμμετοχή τμήματος της ιδιοκτησίας Μαργκά στο άρθρο 12 αυτού του οικοδομικού τετραγώνου δεν προσφέρεται για ουσιαστική αναδιοργάνωση του χώρου, αποφασίζουμε:

Εγκρίνουμε την τροποποίηση του ρυμοτομικού σχεδίου Λάρισας για τη μερική κατάργηση του άρθρου 12 του ΓΟΚ/85 στο Ο.Τ. 842/Α (ιδιοκτησία Μαργκά) στη συνοικία Αγ. Κων/νου όπως σημειώνεται στο τοπογραφικό διάγραμμα σε κλ. 1:500 που συνοδεύει την Απόφαση αυτή.

Η ισχύς της Απόφασης αυτής, αρχίζει από τη δημοσίευση της στην Εφημερίδα της Κυβερνήσεως.

Η απόφαση αυτή να δημοσιευθεί στην Εφημερίδα της Κυβερνήσεως.

Λάρισα, 21 Ιανουαρίου 2002
Ο Γενικός Γραμματέας
ΙΩΑΝΝΗΣ ΚΑΡΑΤΖΙΩΤΗΣ



ΔΗΜΟΣ ΛΑΡΙΣΑΣ

ΔΙΕΥΘΥΝΣΗ: ΠΟΛΕΟΔΟΜΙΑΣ
ΤΜΗΜΑ: ΣΧΕΔΙΟΥ ΠΟΛΗΣ

Φ 581

ΤΟΠΟΓΡΑΦΙΚΟ ΔΙΑΓΡΑΜΜΑ
ΤΡΟΠΟΠΟΙΗΣΗ ΣΧΕΔΙΟΥ ΠΟΛΗΣ ΛΑΡΙΣΑΣ
Ο.Τ. 842 Α ΠΙΝ. 13.02, 13.03, 12.02, 12.03
ΣΥΝΟΙΚΙΣΜΟΣ: ΚΕΝΤΡΟ (ΑΓ. ΚΩΝ/ΝΟΣ)
ΘΕΜΑ: ΜΗ ΕΦΑΡΜΟΓΗ ΤΟΥ ΑΡΘΡΟΥ 12 Γ.Ο.Κ. ΣΤΟ Ο.Τ. 842 Α ΜΟΝΟ ΓΙΑ ΤΗΝ ΙΔΙΟΚΤΗΣΙΑ ΜΑΡΓΓΑ ΣΥΝΟΙΚΙΑ ΑΓ. ΚΩΝΣΤΑΝΤΙΝΟΥ

Το παρόν συνοδεύει τις υπ' αριθμ. 469/2001 και 751/2001 αποφάσεις Δημοτικού Συμβουλίου Λάρισας.

Λάρισα 21/6/2001
21/11/2001


Ο ΣΥΝΤΑΞΑΣ

Η ΠΡΟΪΣΤΑΜΕΝΗ ΤΜΗΜΑΤΟΣ ΣΧΕΔΙΟΥ ΠΟΛΗΣ

ΘΕΩΡΗΘΗΚΕ
Λάρισα 17-12-2001

Η ΔΙΕΥΘΥΝΤΡΙΑ ΠΟΛΕΟΔΟΜΙΑΣ



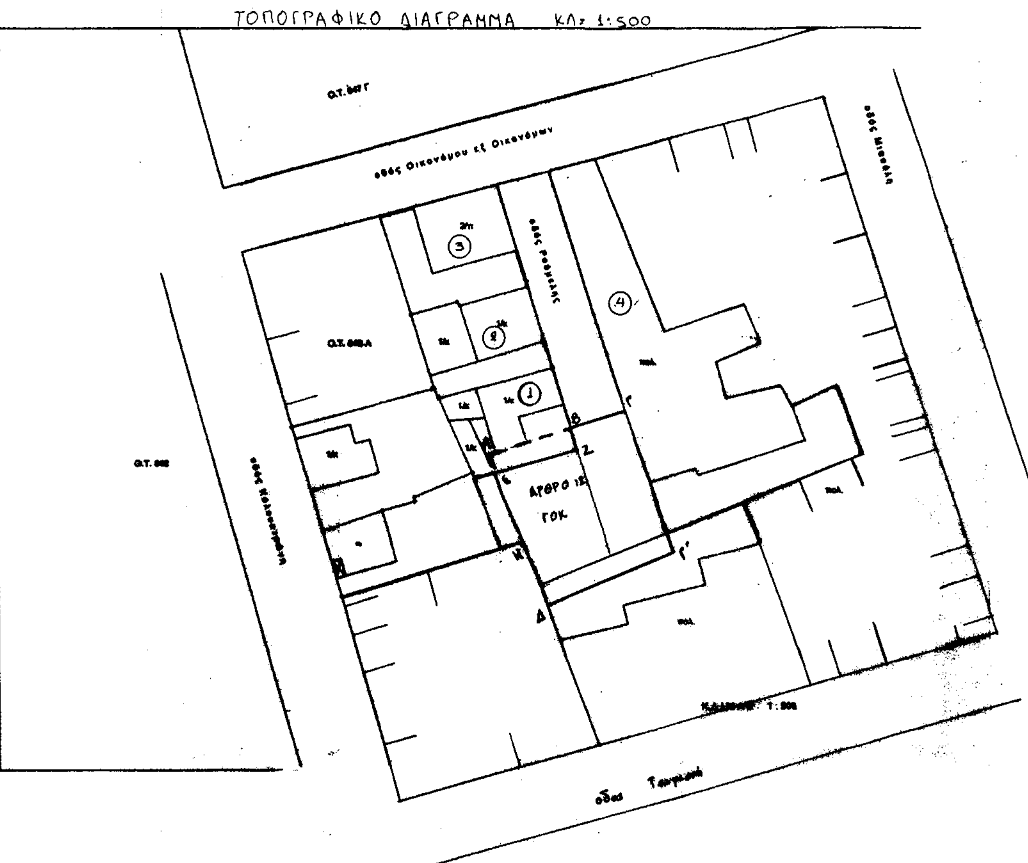

(1) **ΑΓΓΕΛΙΚΗ ΜΑΡΓΓΑ**

(ΙΔΙΟΚΤΗΤΗΣ - ΠΑΡΟΔΟΣ ΡΟΥΜΕΛΗΣ)

(2) **Δ. ΜΠΟΥ..ΛΑΣ – Ν. ΚΟΥΤΟΥΓΙΑΣ**

(ΙΔΙΟΚΤΗΤΗΣ - ΠΑΡΟΔΟΣ ΡΟΥΜΕΛΗΣ)

(3) **ΔΙΑΜΑΝΤΗΣ ΠΑΠΑΝΙΚΟΛΑΟΥ**

(ΙΔΙΟΚΤΗΤΗΣ - ΔΕΥΚΑΛΙΩΝΟΣ 12)

ΣΠΥΡΟΣ ΚΟΛΟΚΟΤΡΩΝΗΣ

(ΕΝΟΙΚΙΑΣΤΗΣ - ΟΙΚΟΝ. - ΕΞ. ΟΙΚΟΝΟΜΩΝ 56)

ΙΩΑΝΝ Α ΚΟΛΟΚΟΤΡΩΝΗ

(ΕΝΟΙΚΙΑΣΤΗΣ - ΟΙΚΟΝ. - ΕΞ. ΟΙΚΟΝΟΜΩΝ 56)


(4) **ΣΤΕΛΛΑ ΚΑΛΤΣΟΓΙΑΝΝΗ**

(ΔΙΑΧΕΙΡΙΣΤΡΙΑ ΠΟΛΥΚΑΤΟΙΚΙΑΣ - ΟΙΚΟΝ. - ΕΞ. ΟΙΚΟΝΟΜΩΝ 62)

ΕΘΝΙΚΟ ΤΥΠΟΓΡΑΦΕΙΟ
Για τεχνικούς λόγους στο σχεδιάγραμμα ... κατά ποσοστό 47 ...

ΠΕΡΙΦΕΡΕΙΑΚΟ ΣΥΜΒΟΥΛΙΟ ΧΩΡΟΤΑΞΙΑΣ
ΟΙΚΙΣΜΟΥ & ΠΕΡΙΒΑΛΛΟΝΤΟΣ
... θηκε από το ... 31.12.01 ...
και ... αριθμ. 174/24/31.12.01
Ο ΠΡΟΕΔΡΟΣ ... ΓΡΑΜΜΑΤΕΑΣ
ΧΡ ΜΠΟΜΠΟΡΙΔΗΣ ... ΜΠΑΛΛΑΝΟΣ

ΠΕΡΙΦΕΡΕΙΑ ΘΕΣΣΑΛΙΑΣ
ΔΙΕΥΘΥΝΣΗ ΠΕΡΙΒΑΛΛΟΝΤΟΣ
ΚΑΙ ΧΩΡΟΤΑΞΙΑΣ
ΕΓΚΡΙΝΕΤΑΙ
ΑΠΟΦΑΣΗ 3482/01 /31.1.02
Λάρισα 31.1.02
ΜΕ Ε.Γ.Γ.
Ο ΠΡΟΙΣΤΑΜΕΝΟΣ

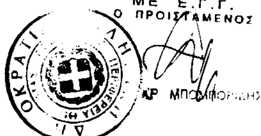

ΧΡ ΜΠΟΜΠΟΡΙΔΗΣ

ΑΝΑΚΟΙΝΩΣΕΙΣ

Αριθ. 23 (3)

Κήρυξη απαλλοτρίωσης οικοπεδικής έκτασης στο Δήμο Μεγίστης Ν. Δωδεκανήσου.

Ο ΔΗΜΑΡΧΟΣ ΜΕΓΙΣΤΗΣ ΚΑΣΤΕΛΟΡΙΖΟΥ

Ο Δήμαρχος Μεγίστης κηρύσσει την απαλλοτρίωση οικοπεδικής έκτασης 75,02 Μ2 ιδιοκτησίας αγνώστου στο Δήμο Μεγίστης Ν. Δωδεκανήσου με συνολικό ποσό κατά εκτίμηση της Εφορίας δρχ. 1.215.000 ή 3302 Ευρώ.

Η απαλλοτρίωση έγινε με απόφαση του Δημοτικού Συμβουλίου 41/2001 και επικυρώθηκε με τον Αριθ. Πρωτ. 12817 και 12258 της Περιφέρειας Νοτίου Αιγαίου.

Μεγίστη, 23 Ιανουαρίου 2002

Ο Δήμαρχος
ΠΑΥΛΟΣ ΠΑΝΗΓΥΡΗΣ

ΑΠΟ ΤΟ ΕΘΝΙΚΟ ΤΥΠΟΓΡΑΦΕΙΟ